

| OPISY PK                         |                                    |
|----------------------------------|------------------------------------|
| 1. zachodni skraj oczka wodnego  | 16. obniżenie płaskie              |
| 2. mulda                         | 17. obniżenie                      |
| 3. obniżenie                     | 18. dół                            |
| 4. obniżenie                     | 19. obniżenie                      |
| 5. obniżenie                     | 20. mulda                          |
| 6. koniec przecinki              | 21. wiata - punkt żywieniowy       |
| 7. obniżenie - południowa część  | 22. na wieży                       |
| 8. koniec ścieżki                | 23. obniżenie                      |
| 9. mulda - górna część           | 24. obniżenie                      |
| 10. mulda                        | 25. mulda - na dole                |
| 11. obniżenie                    | 26. obniżenie - wschodnia część    |
| 12. studnia                      | 27. obniżenie - płn. - wsch. część |
| 13. Głęboćek - promenada         | 28. mulda                          |
| 14. północny róg ogrodzenia      | 29. obniżenie                      |
| 15. obniżenie płn. - wsch. część | 30. obniżenie                      |
|                                  | 31. koniec ścieżki                 |
|                                  | Budowa trasy: Jarosław Bartzczak   |



**31 Punktów kontrolnych + punkt mety**  
kolejność potwierdzeń dowolna  
mapa z roku 1965 , częściowo aktualizowana  
Limit czasu - 12 godzin  
Telefon alarmowy  
do organizatora:  
**602 591 565**


# CYKLOCEKYN

## TRASA TP50

26-27 CZERWCA 2026



**skala 1 : 20 000**  
(1 cm = 200 m)

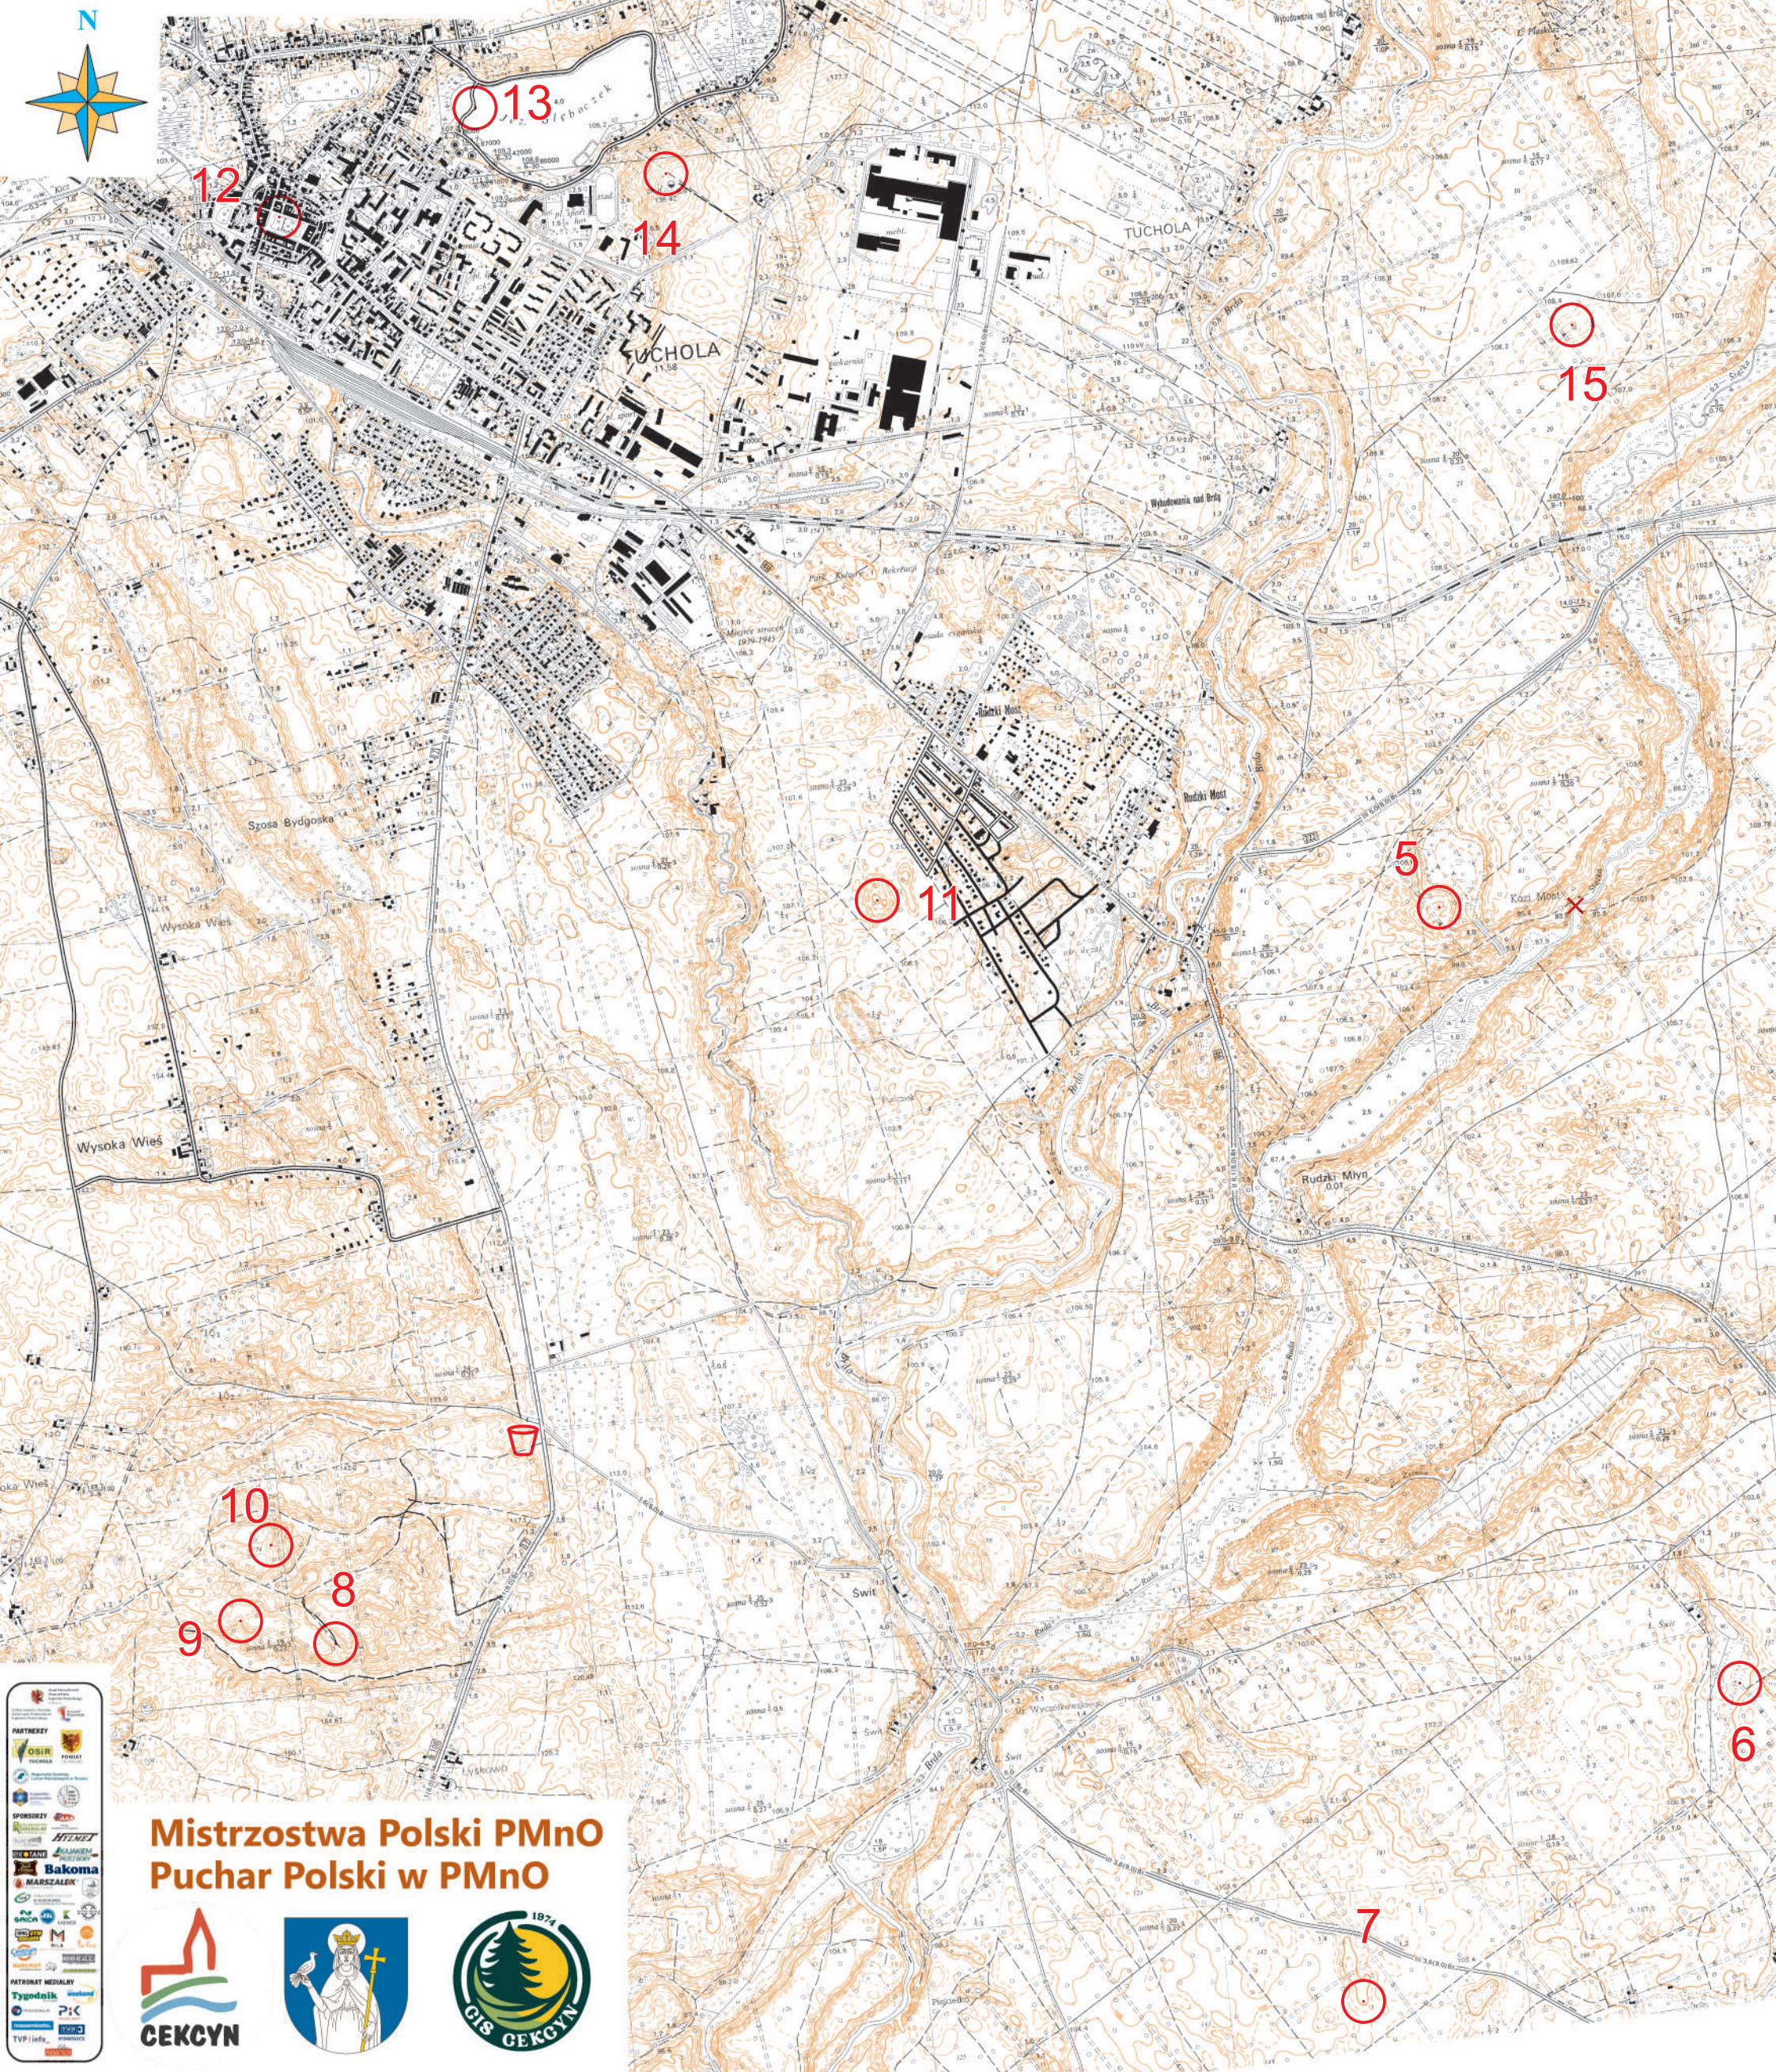

## Mistrzostwa Polski PMnO Puchar Polski w PMnO

